

Commune de MONTCET

Département de l'AIN

PLAN LOCAL D'URBANISME MODIFICATION SIMPLIFIÉE N°1

Conformément aux articles L.153-45 et suivants
du Code de l'Urbanisme

APPROBATION




2 – Additif aux emplacements réservés

PLU approuvé le 02 Novembre 2011
Révision allégée approuvée le 27 janvier 2015
Modification approuvée en septembre 2016

Modification simplifiée n°1 prescrite le 23 Novembre 2017		
Pour copie conforme, Le Maire	Modification simplifiée n°1 approuvée le :	29 mars 2018



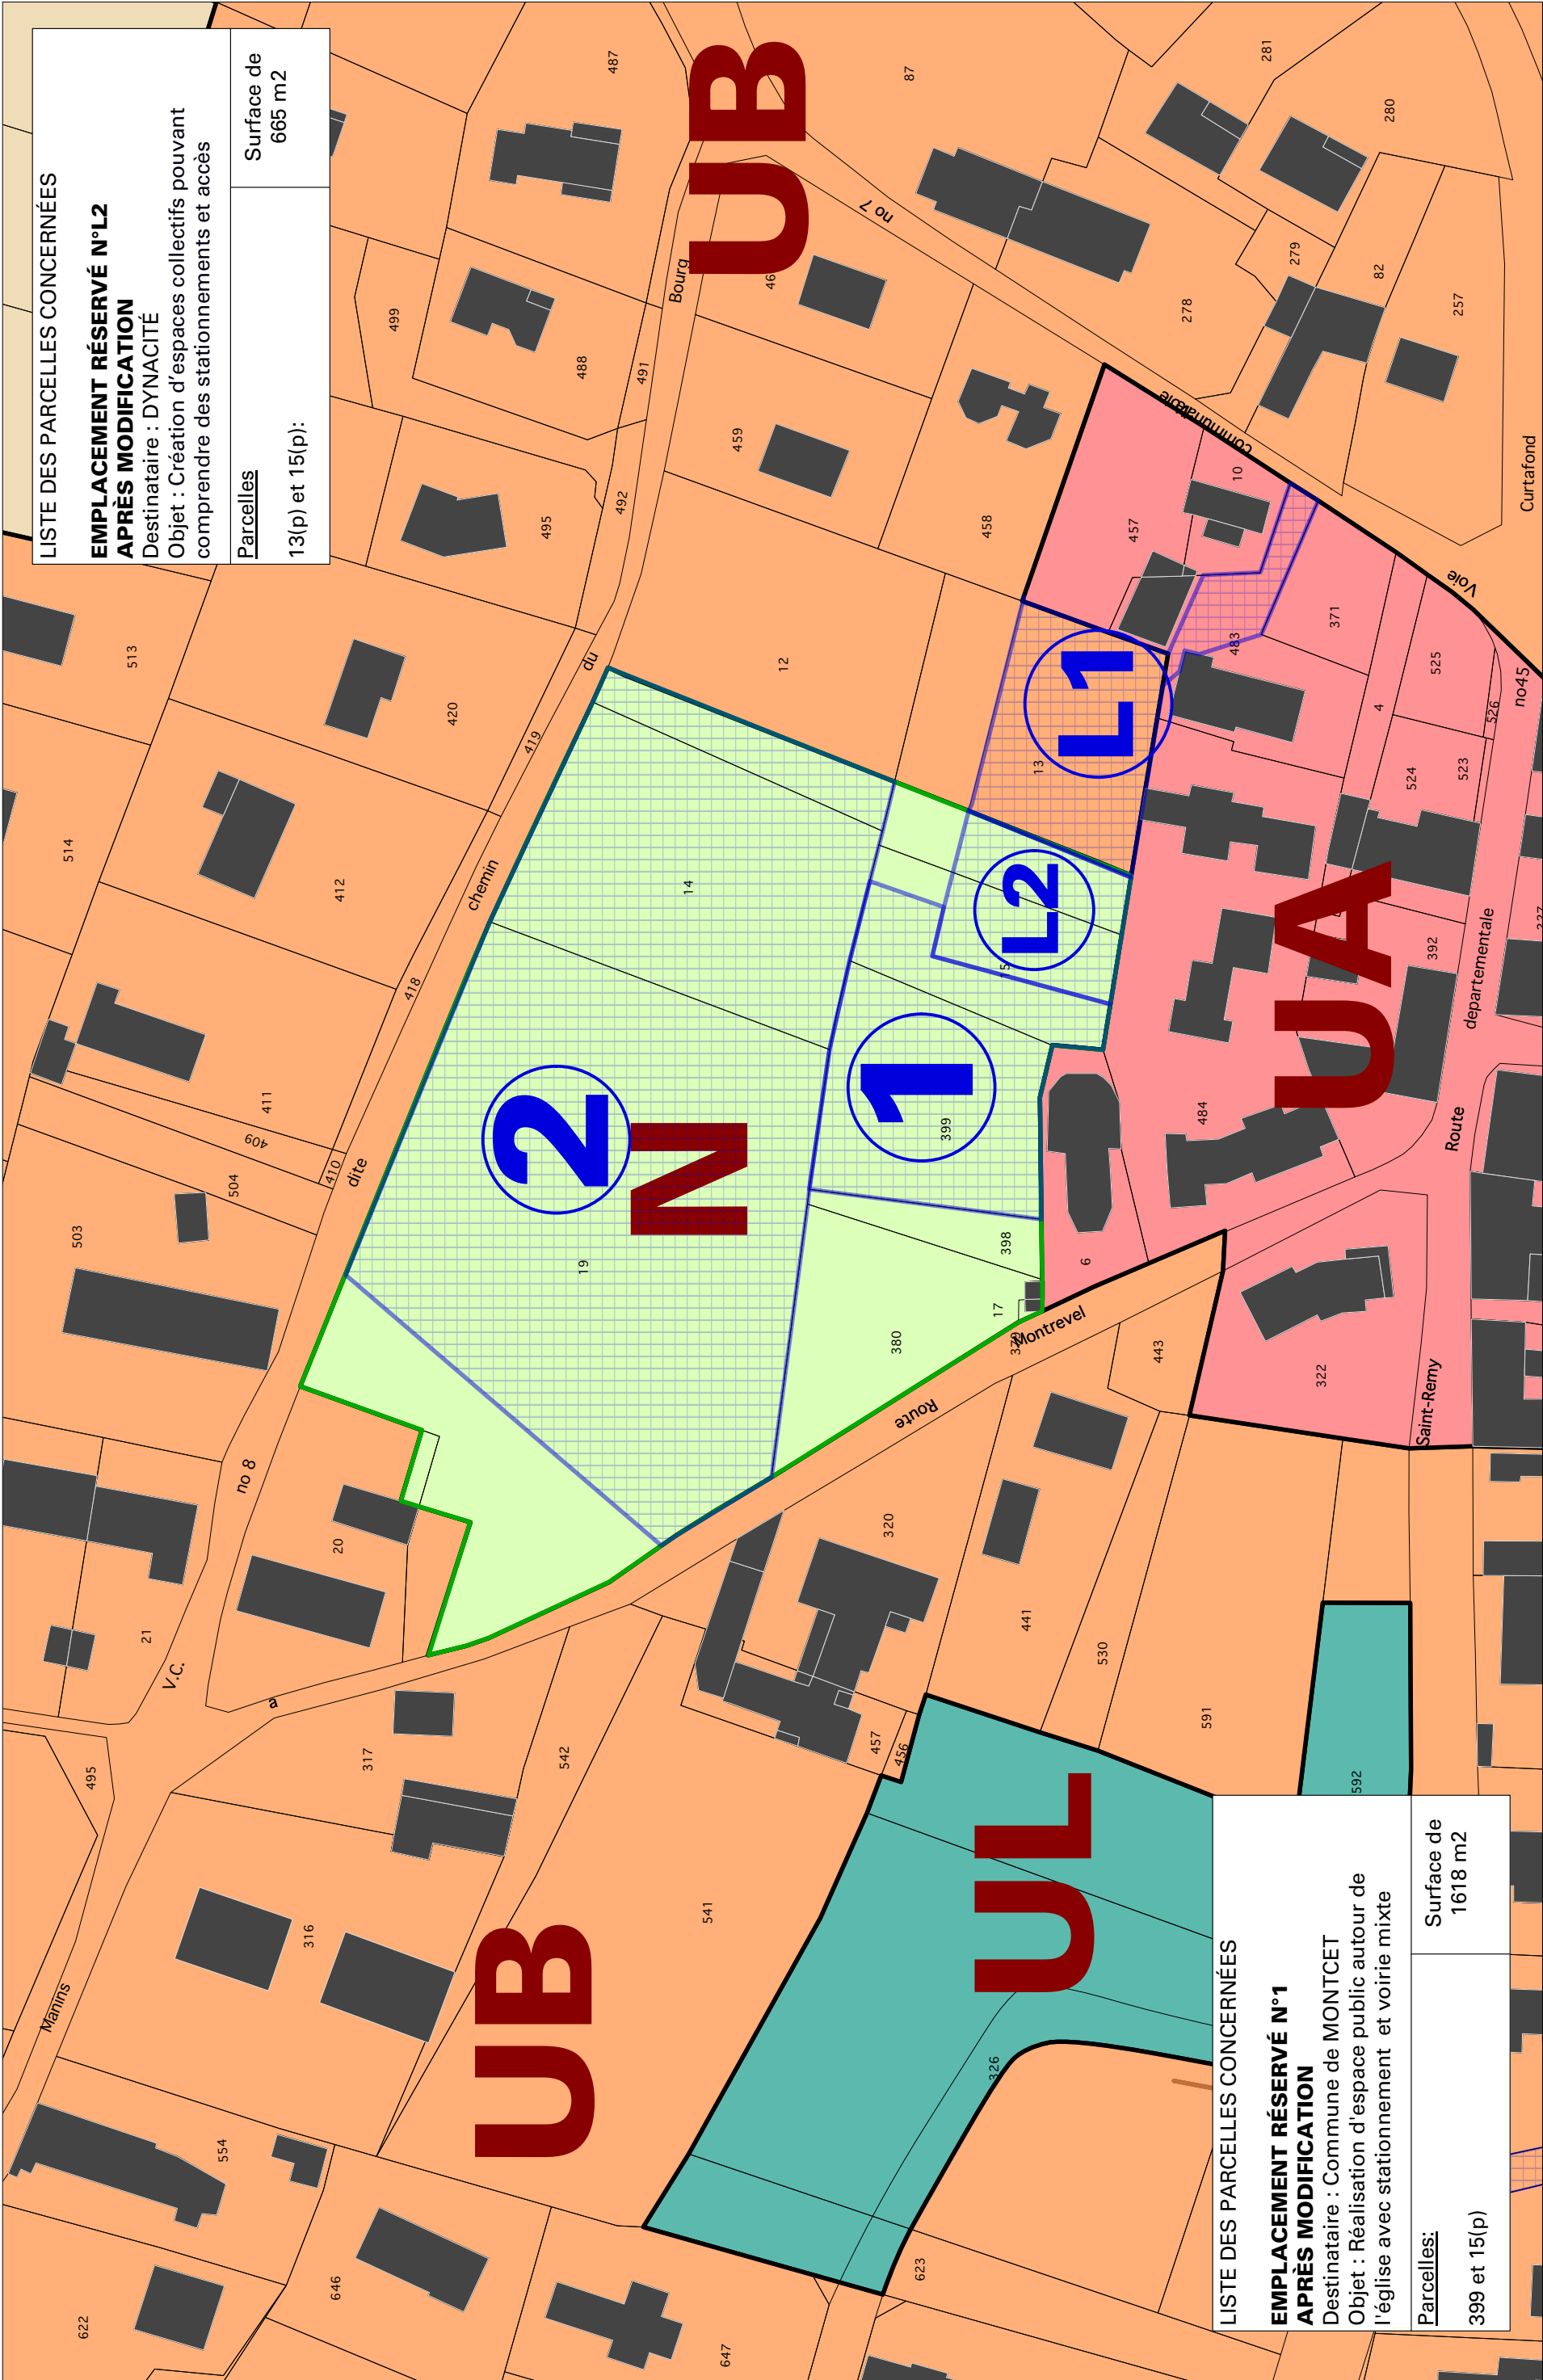

COMMUNE DE MONTCET
MODIFICATION SIMPLIFIÉE DU PLAN LOCAL D'URBANISME

ZONAGE APRÈS MODIFICATION
Échelle 1/ 1 000°

