

REPUBLIQUE FRANÇAISE

DEPARTEMENT DE L'AIN

COMMUNE DE MONTCET

ARRETE MUNICIPAL TEMPORAIRE
N° 12 du 24/06/2025

PORTANT REGLEMENTATION
DE LA CIRCULATION

route de Buellas et chemin du Turchet

LE MAIRE,

VU la loi n° 82-213 du 2 mars 1982 relative aux droits et libertés des collectivités locales, complétée et modifiée par la loi n° 82-623 du 22 juillet 1982 modifiée et par la loi n°83-8 du 07 janvier 1983 ;

VU le code général des collectivités territoriales et notamment les articles L 2213-1 à L 2213-4 ;

VU le code de la route et notamment les articles R 110-1 et suivant, R 411-5, R 411-8, R 411-18 et R 411-25 à R 411-28 ;

VU l'instruction interministérielle sur la signalisation routière approuvée par arrêté interministériel, modifiée et complétée ;

VU la demande de l'entreprise ETS POTIQUET pour le compte d'ORANGE, représentée par Laetitia BERTHET située à SAINT MARTIN LE CHATEL (01) en date du 24/06/2025 ;

CONSIDERANT que pour permettre l'ouverture des chambres Télécom pour tirage et raccordement de la fibre optique et assurer la sécurité des usagers de la voie, il y a lieu de réglementer la circulation selon les dispositions suivantes :

ARRETE

ARTICLE 1 :

La circulation sera alternée par panneaux et flèches route de Buellas

La chaussée sera rétrécie par panneaux et flèches chemin du Turchet

Toutes les mesures devront être prises par ETS POTIQUET pour assurer la sécurité des piétons, l'accès aux propriétaires riverains, ainsi que l'accès aux véhicules de secours, de police et de gendarmerie.

Le début de chantier est prévu le 07/07/2025, la durée prévue est de 2 jours.

Demande d'arrêté de circulation

Toute demande doit être déposée en mairie
30 jours avant les travaux

L'entreprise devant effectuer les travaux	
Dénomination : ETS POTIQUET pour le compte d'ORANGE	
Nom : _____	
Prénom : _____	
Adresse : 42 RTE DE ST DIDIER 01310 ST MARTIN LE CHATEL	
Téléphone fixe : 0 4 7 4 4 2 9 3 5 6	Téléphone portable : 0 7 7 1 0 3 1 1 2 0
Courriel : c.a.potiquet@orange.fr	

Localisation	
Route(s) départementale(s) concernée(s) : RD45	
Commune : MONTCET	
Lieudit : 76 ROUTE DE BUELLAS et CHEMIN de TURCHET	
Hors agglomération (compétence Cd) <input type="checkbox"/>	En agglomération (compétence Commune) <input checked="" type="checkbox"/>

Date et Nature des travaux	
Date des travaux : Du 7 au 18/7/25	Durée des travaux : 2 jours
Description des travaux :	
Ouverture des chambres Télécom pour tirage et raccordement de la fibre optique. 76 Route de Buellas : Circulation alternés par Panneau et Flèche, Du 36 au 114 Chemin de Turchet : Chaussée rétrécie par Panneaux et Flèches à l'avancement du chantier	

Réglementation			
Circulation alternée <input checked="" type="checkbox"/>	par feux tricolores <input type="checkbox"/>	manuellement <input type="checkbox"/>	par panneaux (B15-C18) <input checked="" type="checkbox"/>
Limitation de vitesse <input type="checkbox"/>	vitesse limitée à : _____		
Interdiction de stationner <input type="checkbox"/>	Interdiction de dépasser <input type="checkbox"/>		
Interruption momentanée <input type="checkbox"/>			
Interdiction de circuler <input type="checkbox"/>	véhicules légers <input type="checkbox"/>	poids lourds <input type="checkbox"/>	
Itinéraire de déviation envisagée (fournir un plan) :			

Signalisation

Mise en place par l'entreprise effectuant les travaux : oui non

Mise en place par une autre entreprise : oui non

Dénomination :

Nom :

Prénom :

Téléphone fixe :

Téléphone portable :

Courriel :

Fait à : ST MARTIN LE CHATEL

le 24 juin 2025

Nom : POTIQUET

Prénom :

Signature : 

Avis du Maire

Favorable

Défavorable

A

le

Motif si avis défavorable :

Cachet et signature



Pièces à joindre à la demande

Afin de faciliter la compréhension et l'instruction du dossier, la demande d'arrêté est accompagnée d'un dossier comprenant :

Une notice détaillée
Plan des travaux 1/200 ou 1/500^{ème}
Plan de déviation

Plan de situation au 1/10 ou 1/20 000^{ème}
Schéma de signalisation


Pour toute information complémentaire : <https://www.ain.fr/solutions/autorisations-de-travaux-reglement-departemental-de-voirie/>

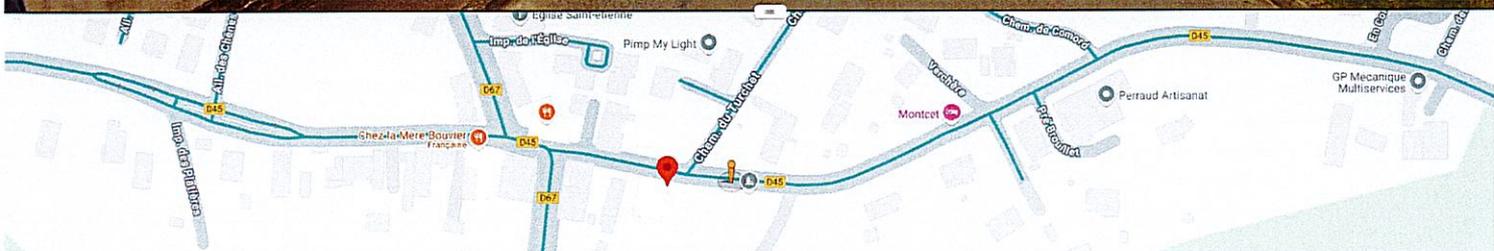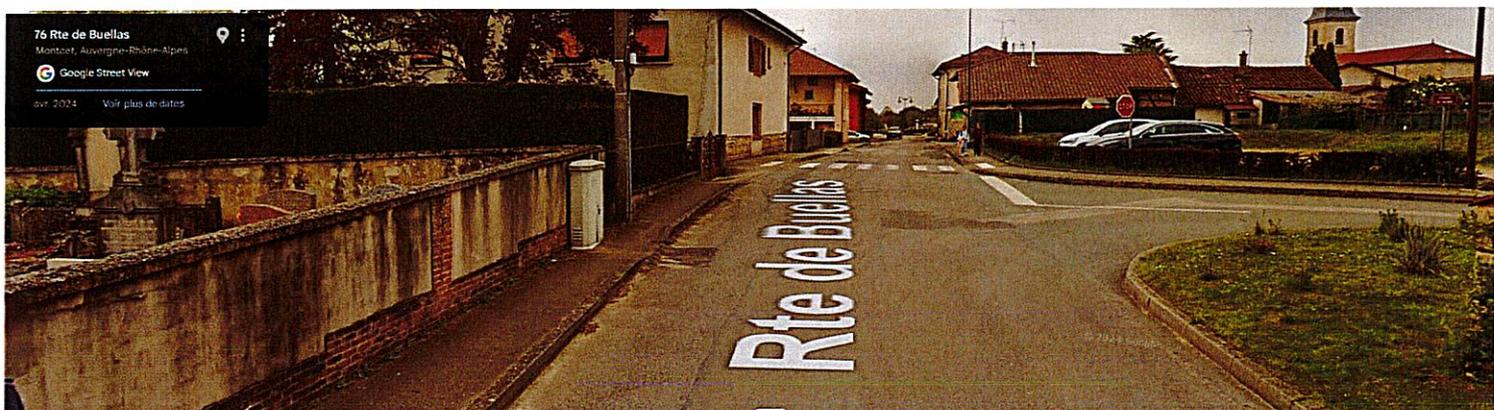

POI ZLIN
D2 BRG301126
CM BRG300455
Désat PMZ BRG500444

Zone des travaux
Lieu dit "En Comord"
Impasse des Acacias

MON
D25
MONTCET

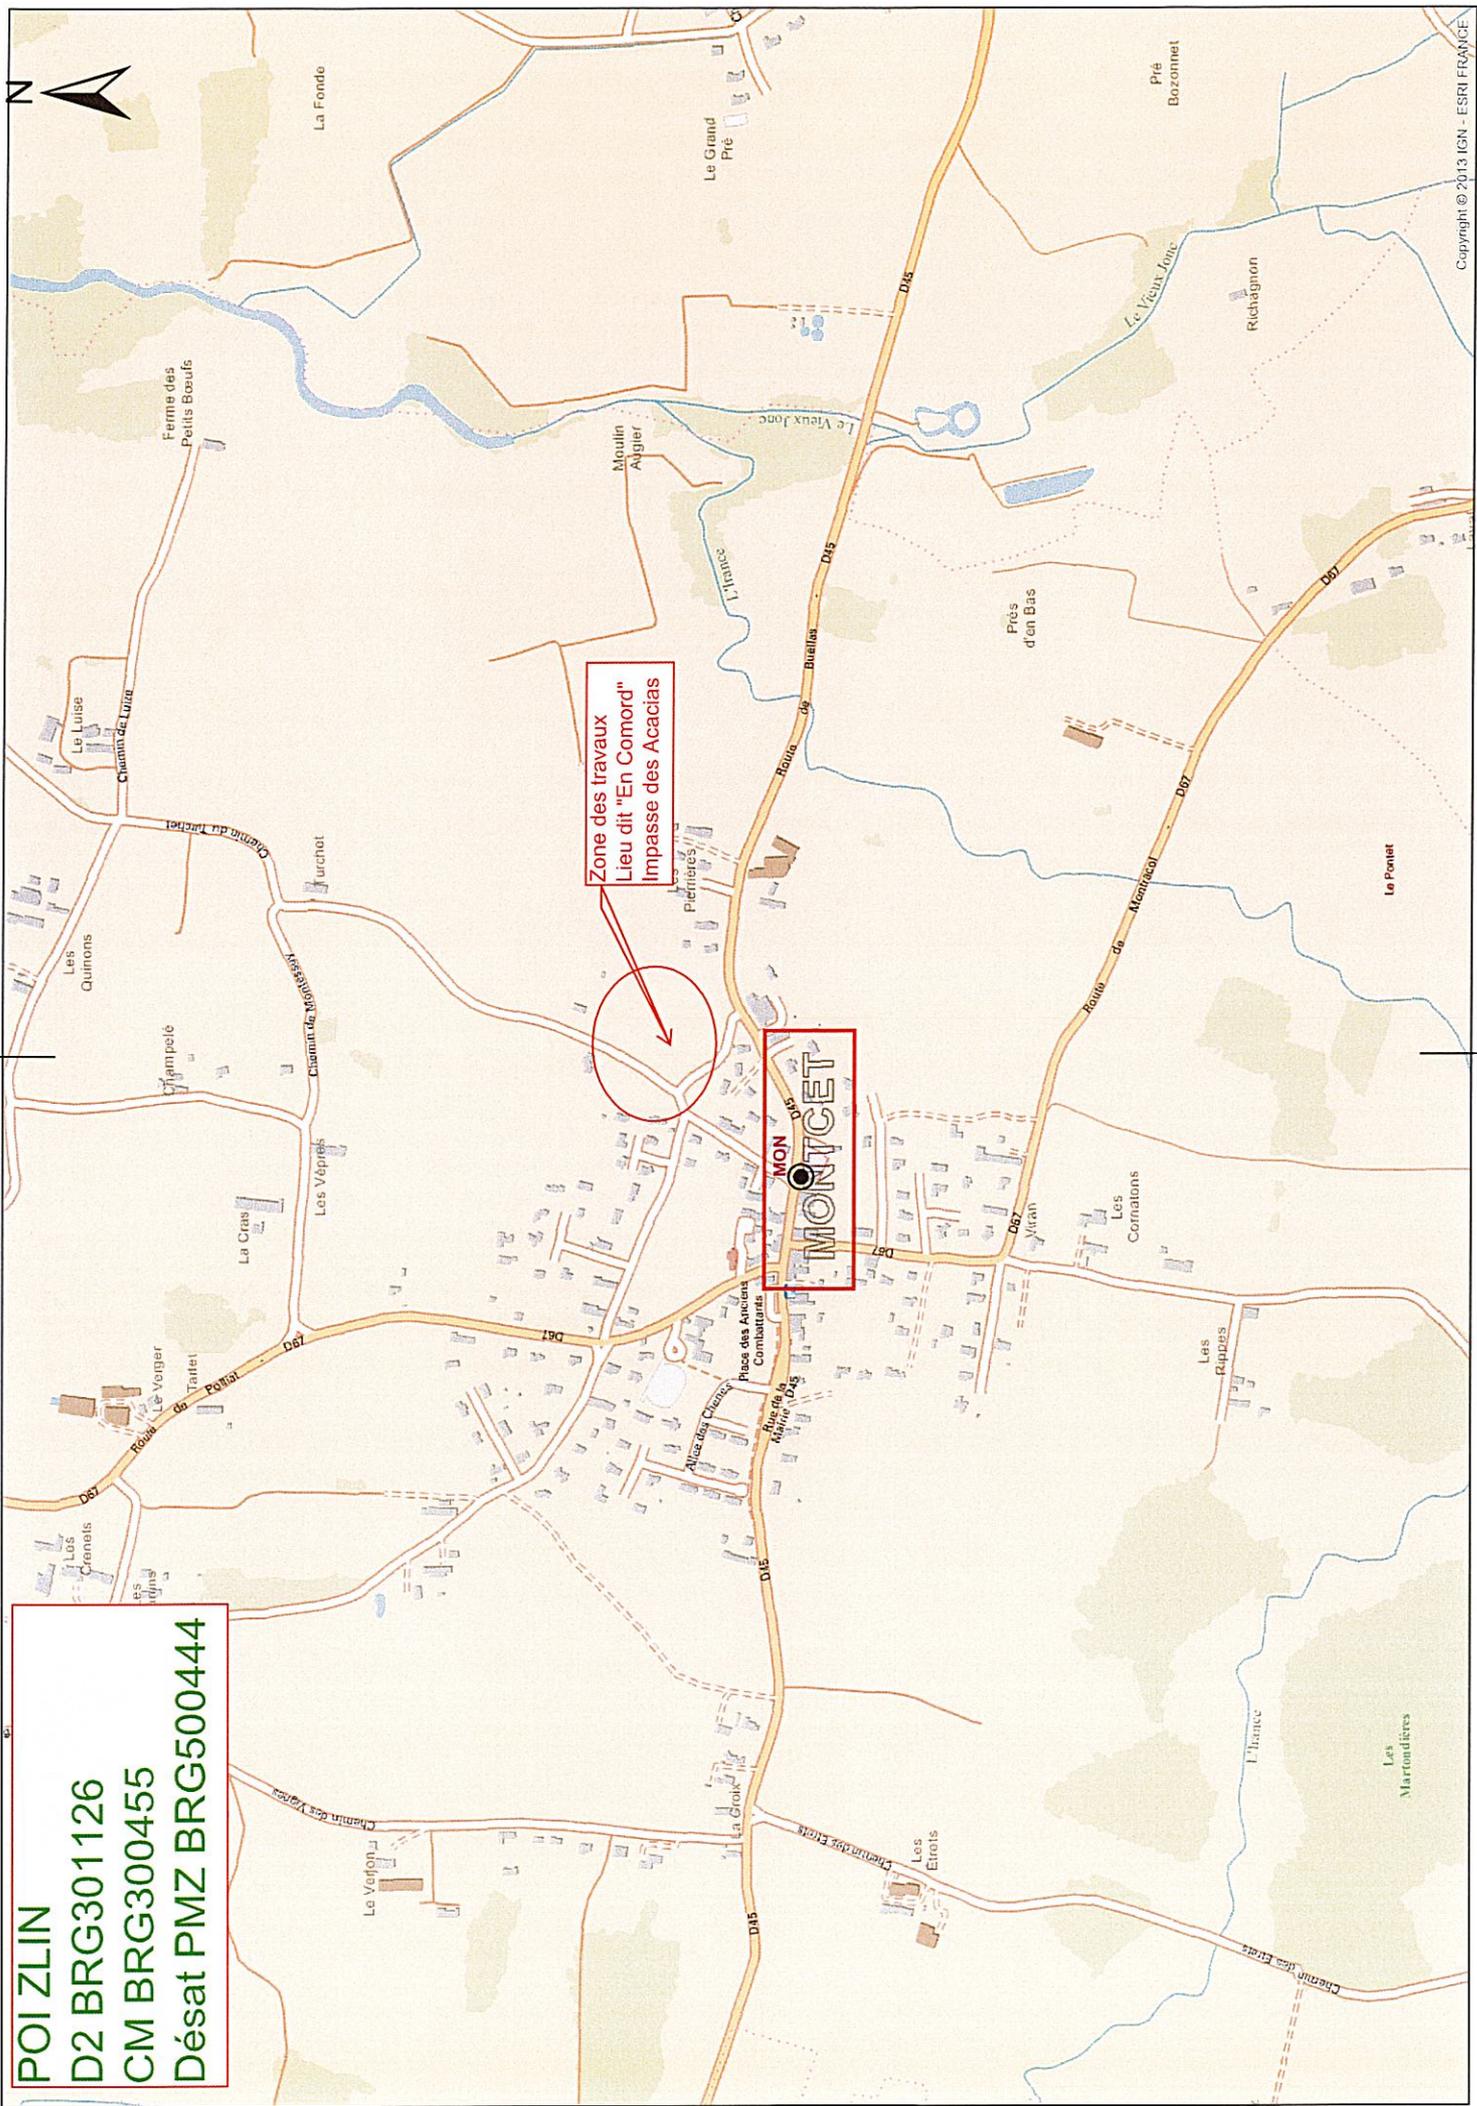


**PB en chambre Comring/3M
PT 002796 (PB 02375)
CH/00148 L2T
21 Impasse des Acacias, 01310 Montcet**

TR 25 0020 24Fo à poser

**FI-01259-0001 AR/80002
PT001808(PMZ 00039)
74,Rte de Buellas 01310
MONTCET**

**PA-01259-0002
M1C CH/00001 - PT
002078(PA 00179)
CH/00001 M1C
74, Rte de Buellas 01310
MONTCET
Cassette 05 et 06
TR 19 0458 #55 à #72 sur
TR 25 0020 #01 à #18**

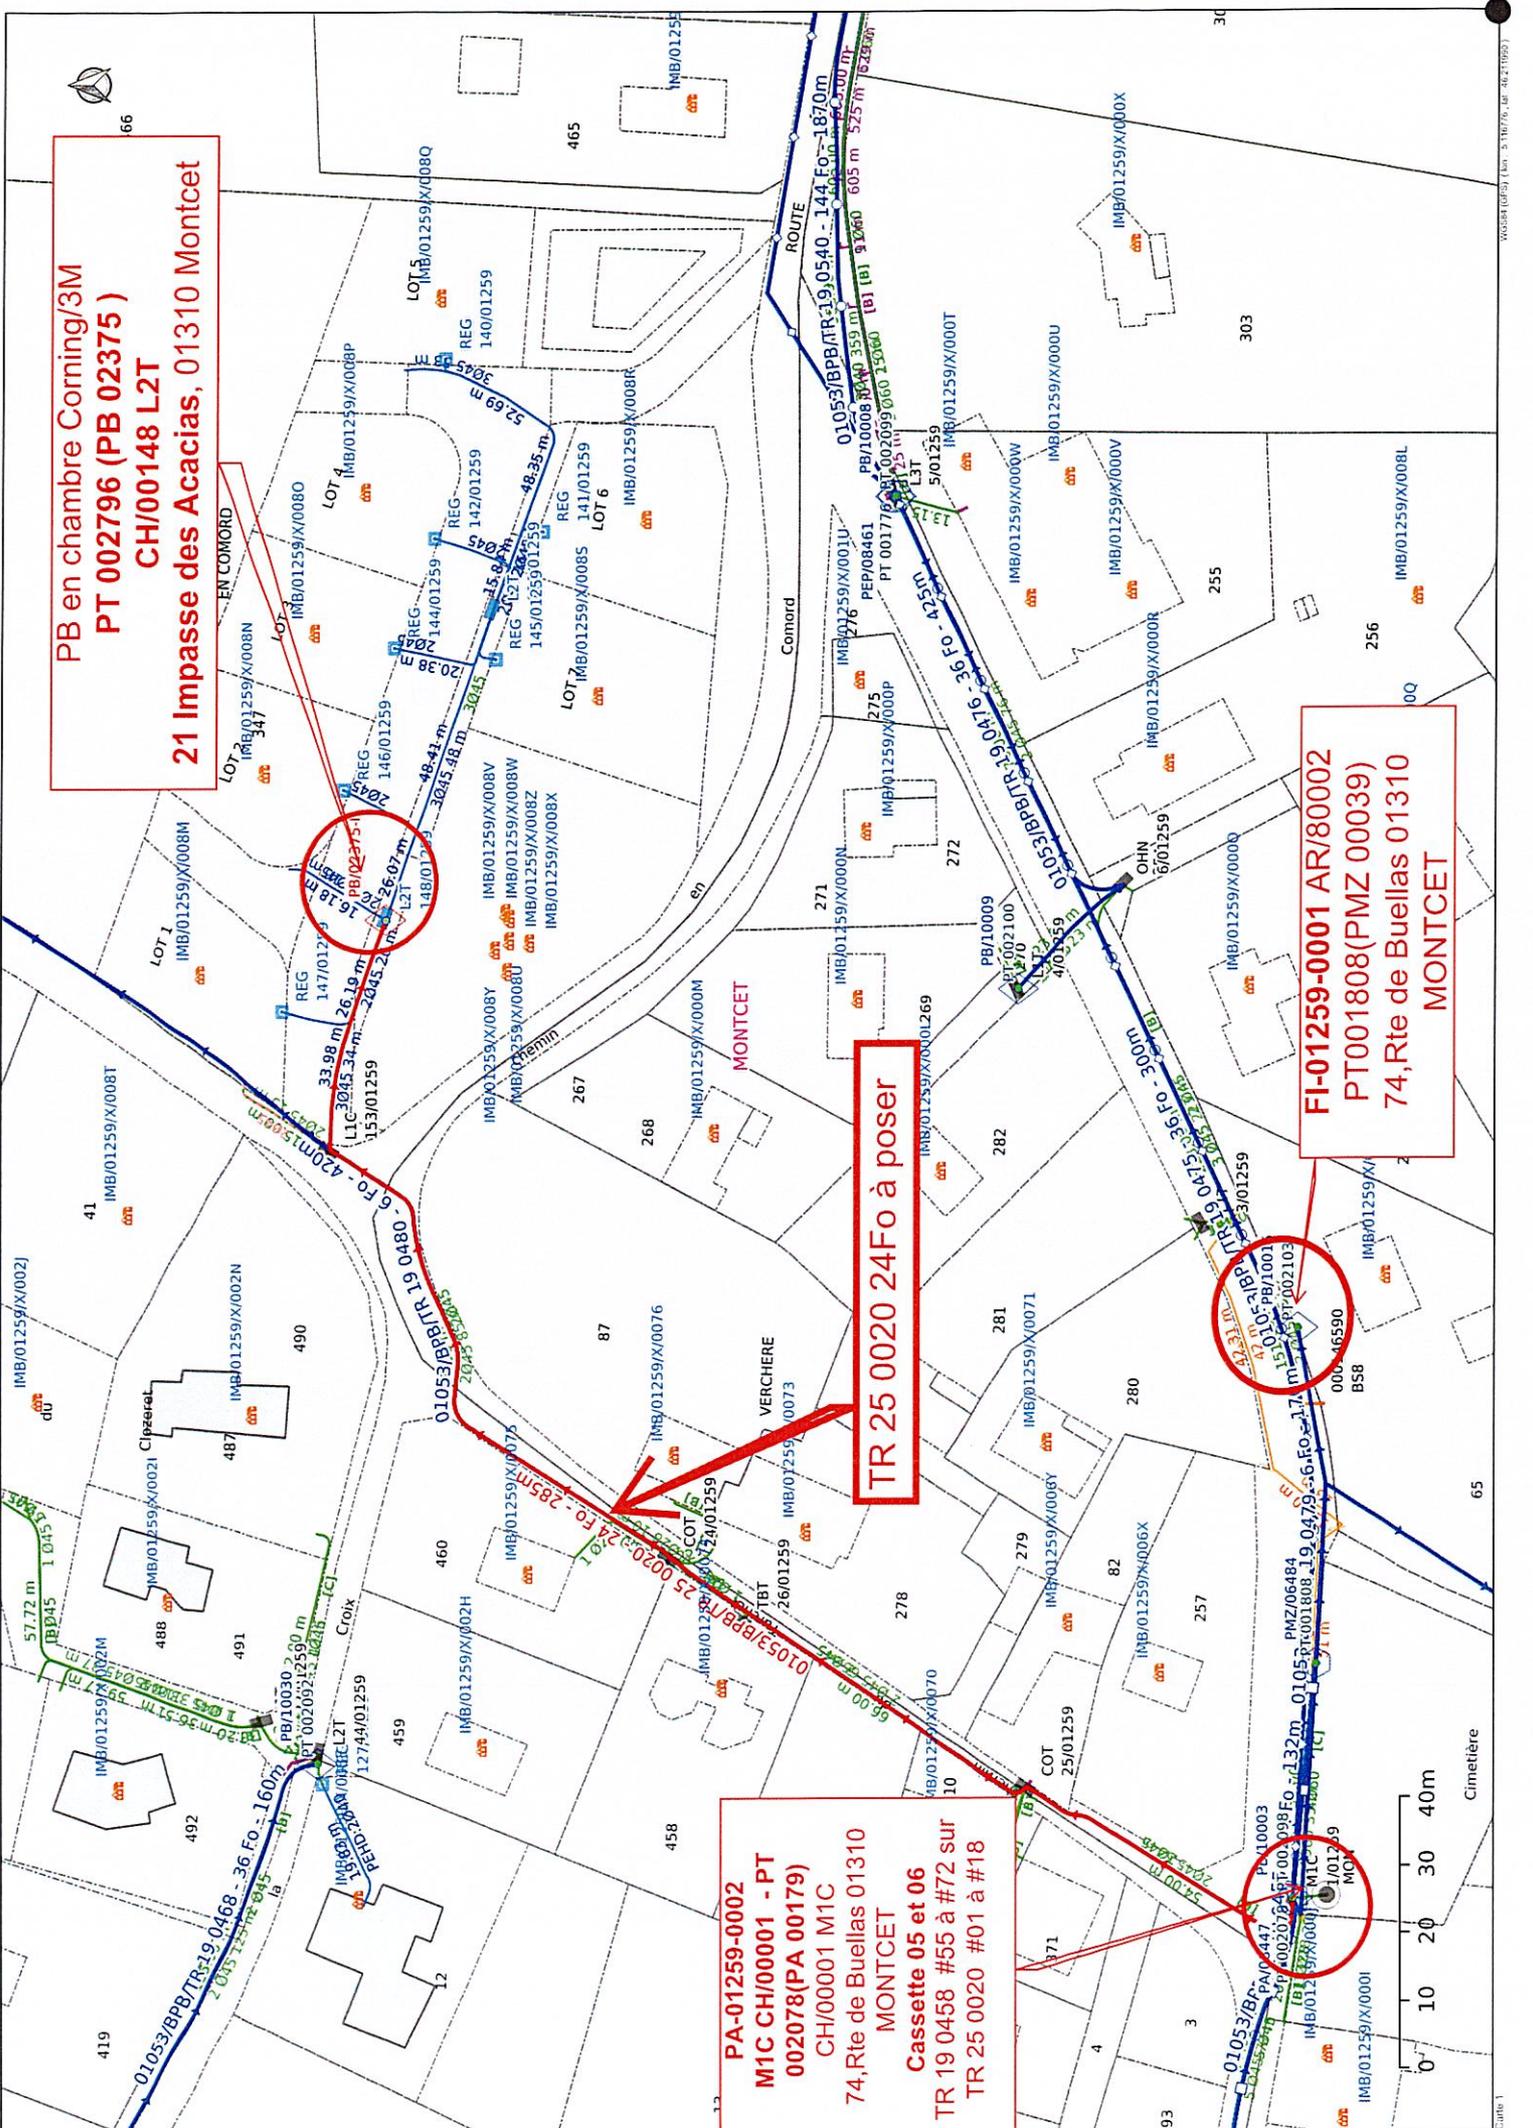

URVOY Gwenola

De: c.a.potiquet <c.a.potiquet@orange.fr>
Envoyé: mardi 24 juin 2025 14:39
À: Mairie de Montcet
Objet: DEMANDE ARRETE DE CIRCULATION SUR VOTRE COMMUNE (N/REF : BRG301126)
Pièces jointes: DOC240625-24062025143828.pdf; CHB 1-01259 - 76 RTE DE BUELLAS.jpg; Plan de Situation MONTCET.pdf; Plan PA PB PMZ.pdf

Bonjour,

Veillez trouver ci-joint une demande d'arrêté pour des travaux sur votre commune,

Restant à votre disposition pour tous renseignements,

Cordialement,

Laetitia BERTHET
Conducteur de Travaux



BRESSE MAINTENANCE ELECTRICITE
E.T.S. POTIQUET
42 ROUTE DE ST DIDIER
01310 ST MARTIN LE CHATEL

Bureau : 04-74-42-93-56
Portable : 07-71-03-11-20

Mail : c.a.potiquet@orange.fr